


מיכל 14 | דירה 14

דירת 4 חדרים | קומה 4

שטח הדירה: 94.8 מ"ר

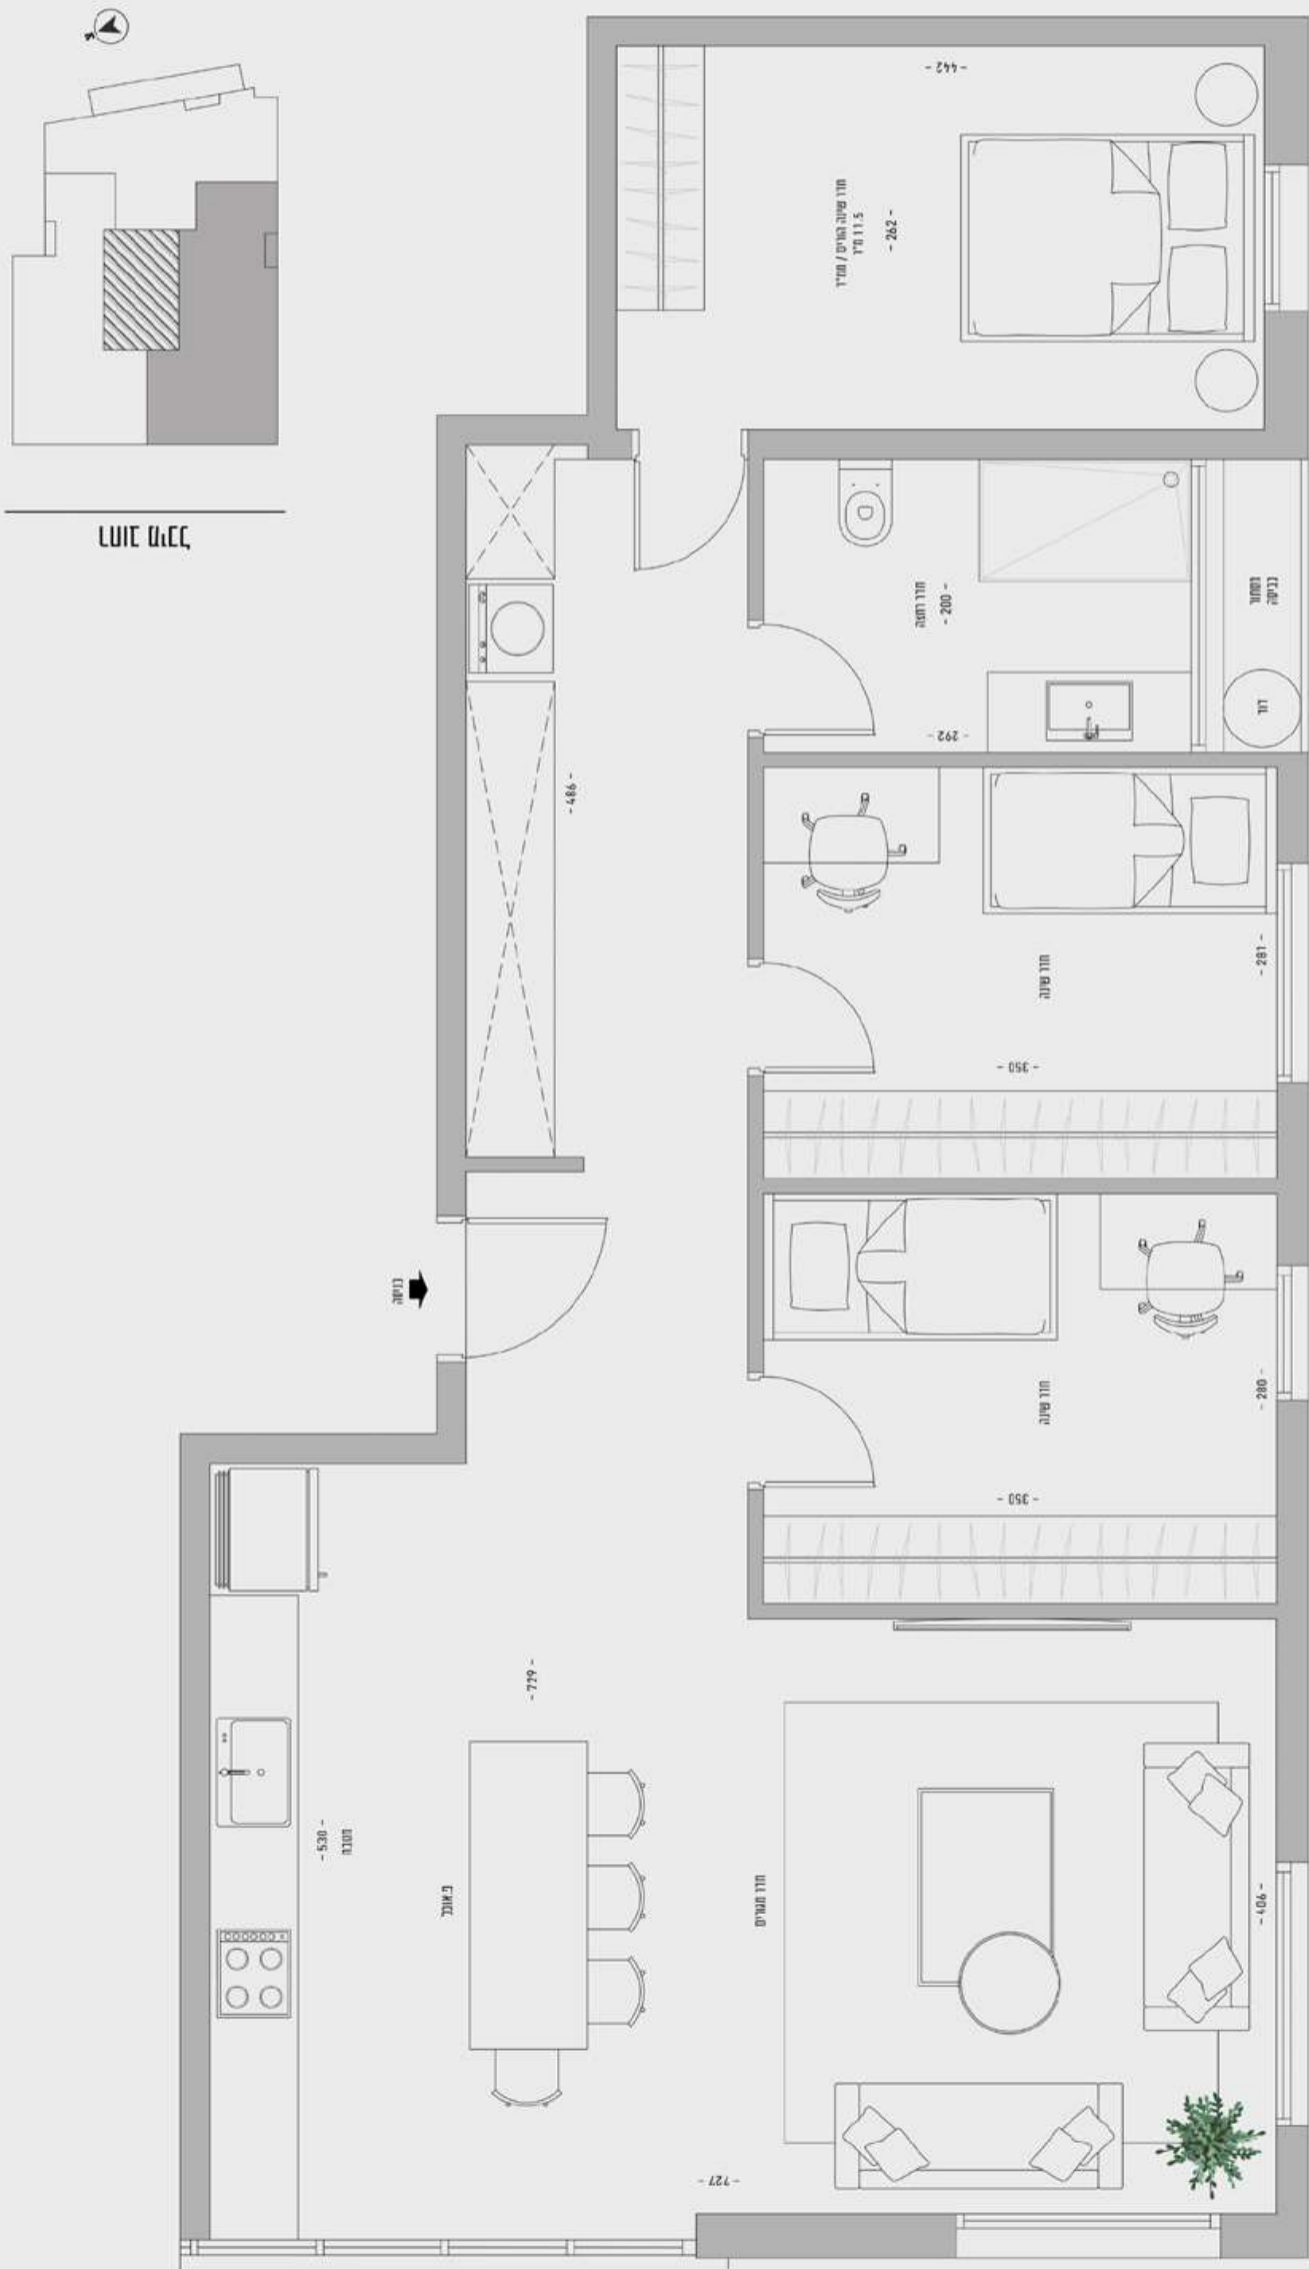

אגף אולם